


1:30

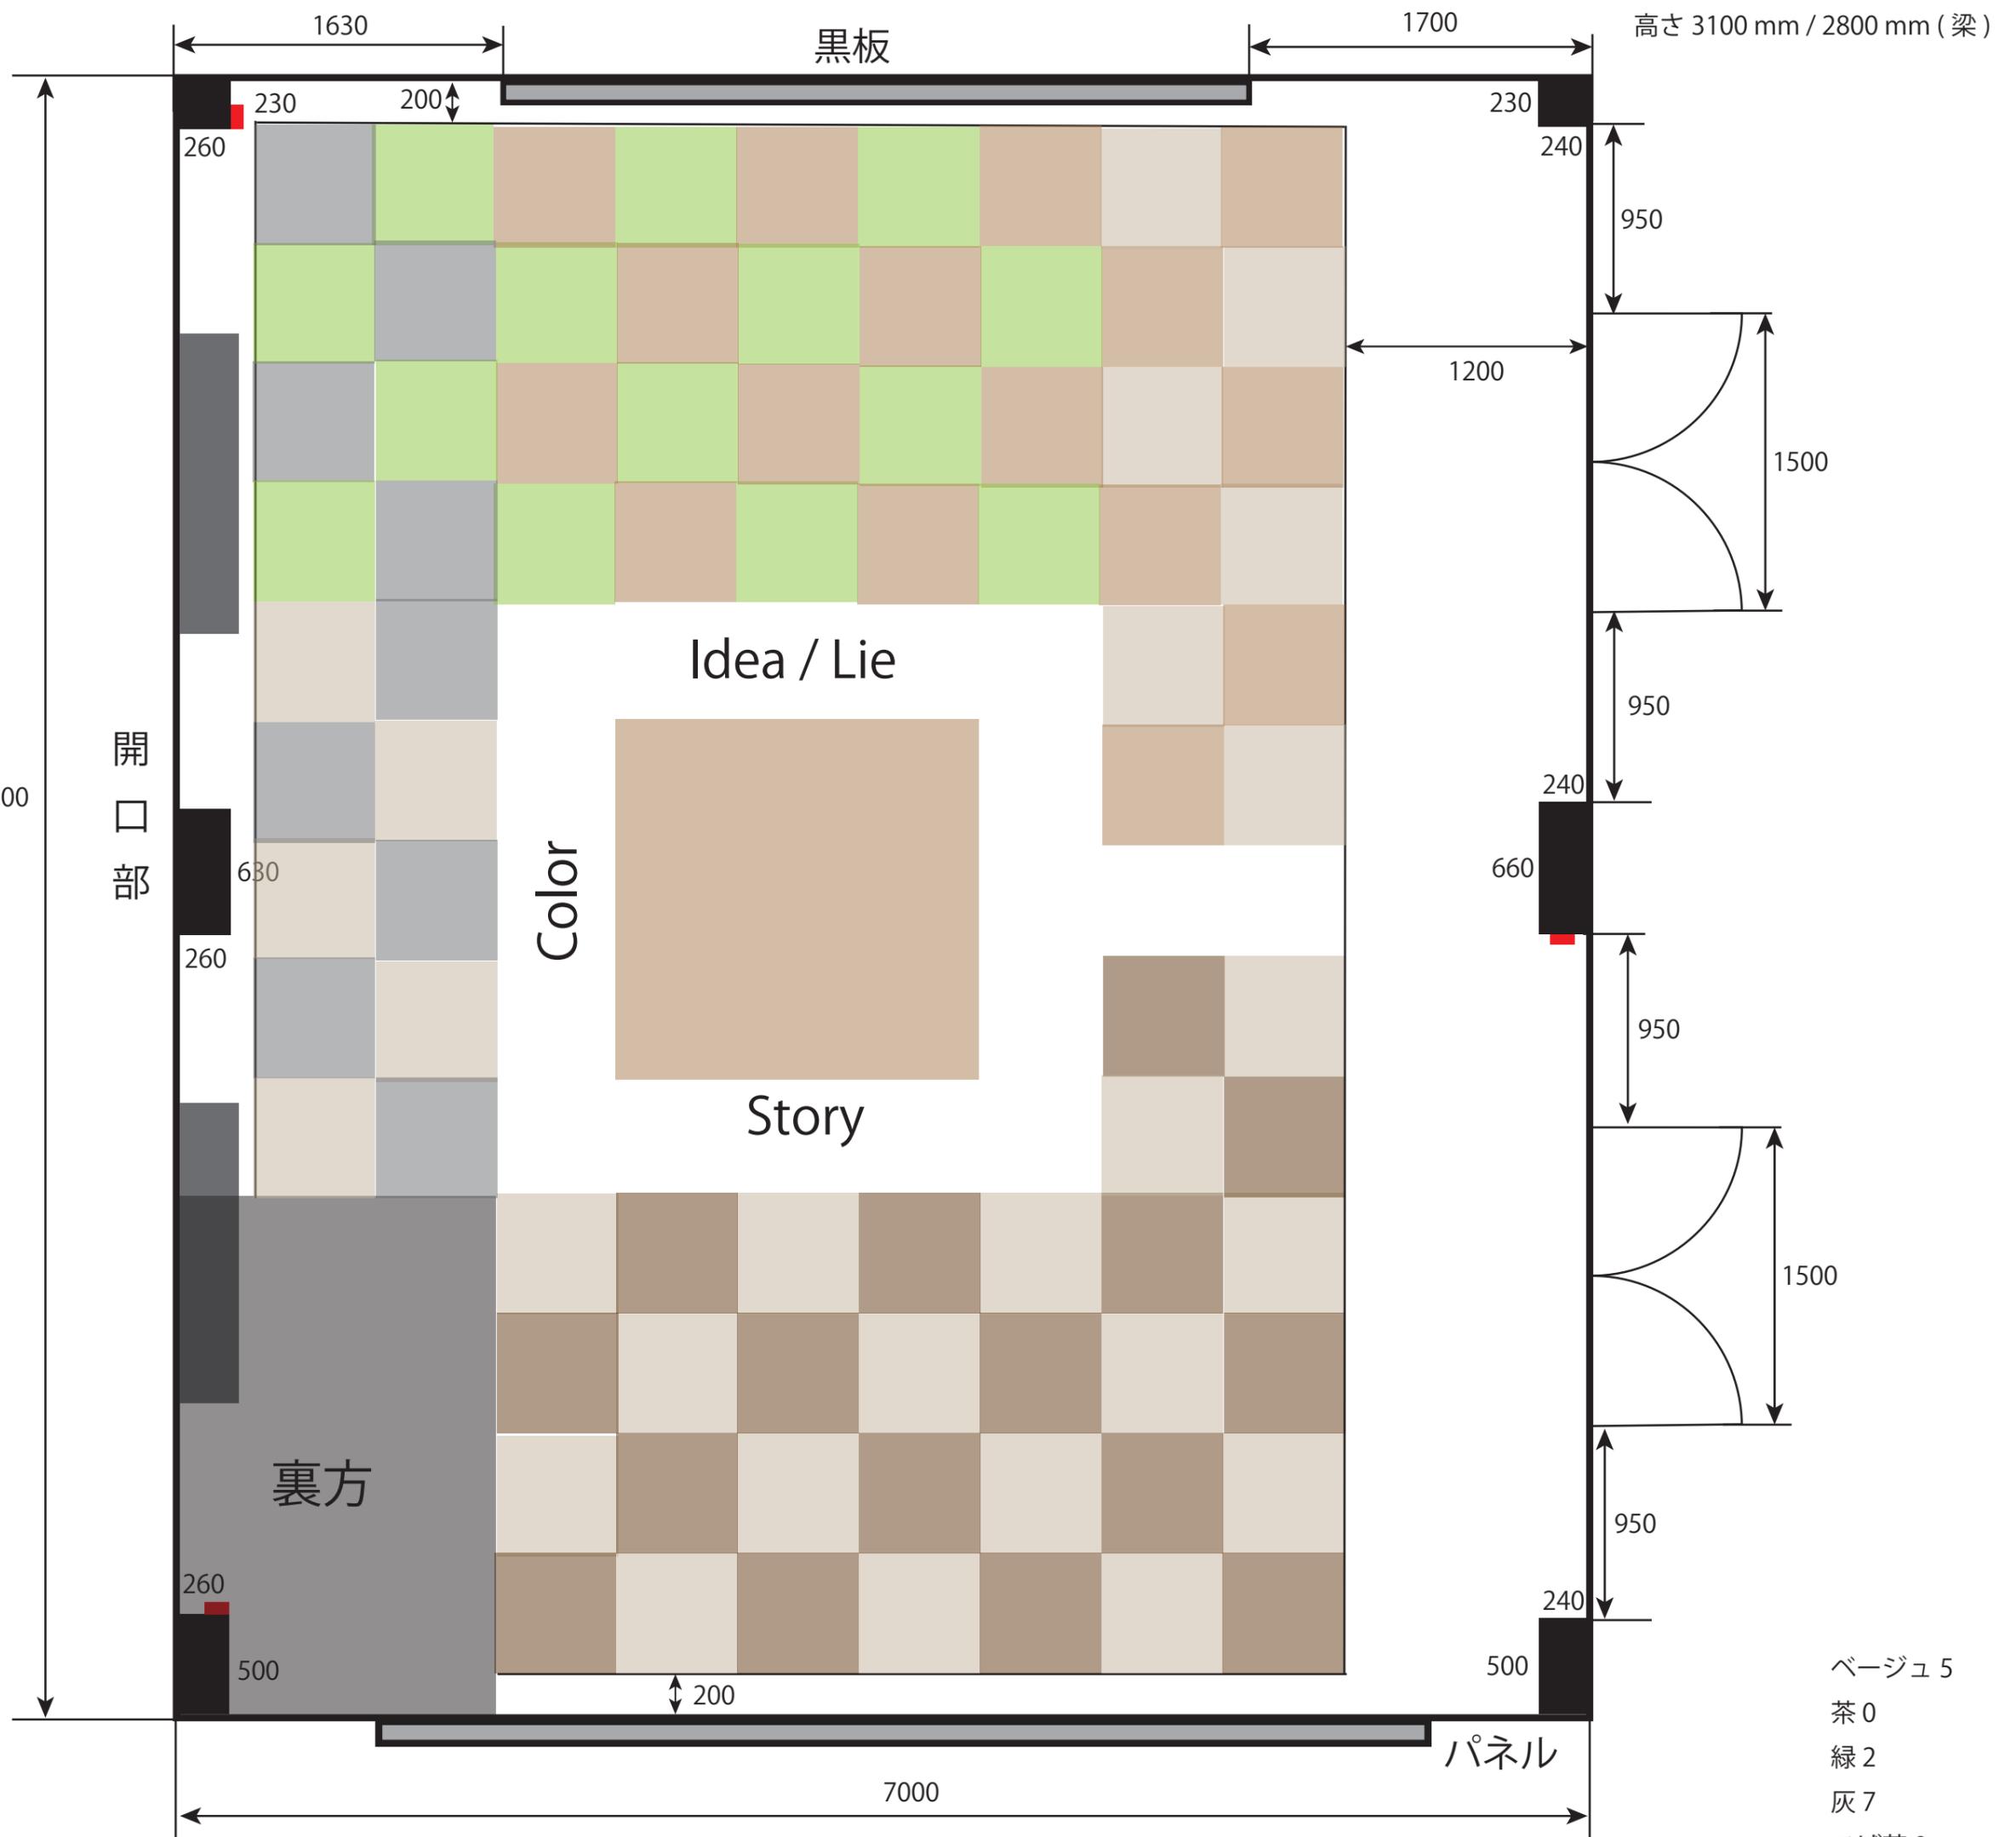

高さ 3100 mm / 2800 mm (梁)

黒板

1700

1630

230

200

230

240

950

1200

1500

950

240

660

950

1500

950

240

500

パネル

7000

200

260

500

開口部

8200

260

Idea / Lie

Color

Story

裏方

ベージュ 5

茶 0

緑 2

灰 7

こげ茶 0

150 教室